




2.B. Planche de zonage 2/2
Les Esperes – Le Village – Les Plans
Le Loubet – Les Maurettes
Vaugrenier

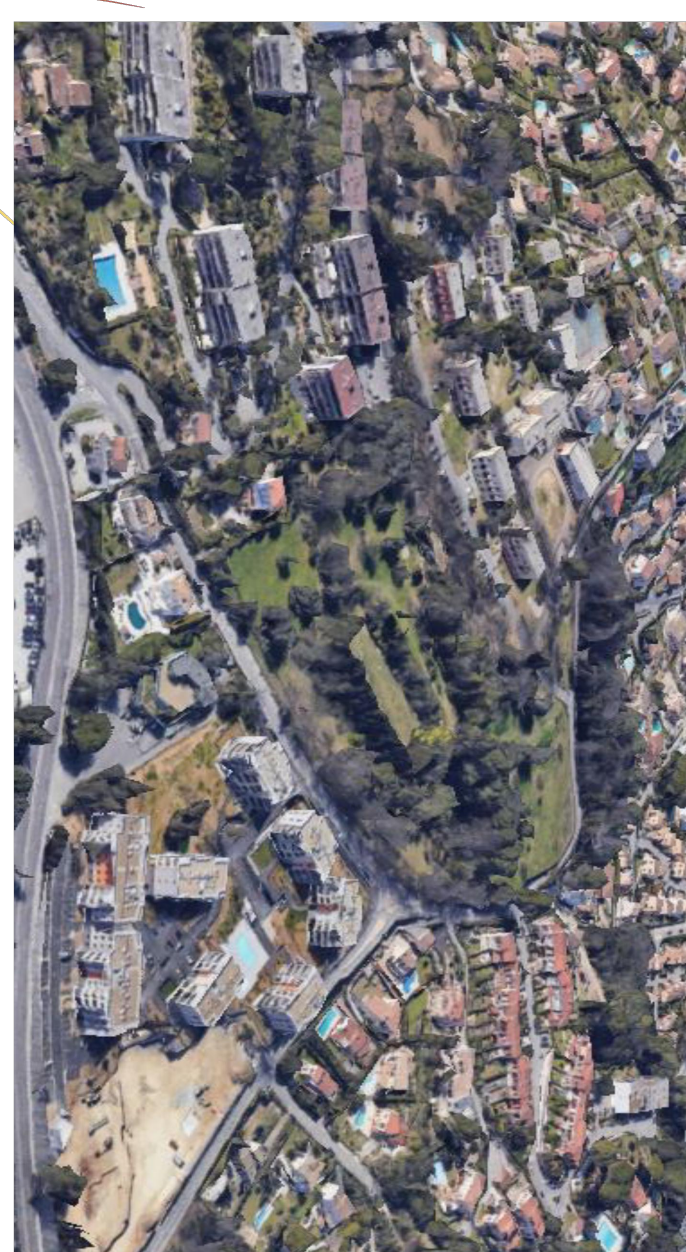

Vu pour être annexé à la délibération en date du 28 mars 2024

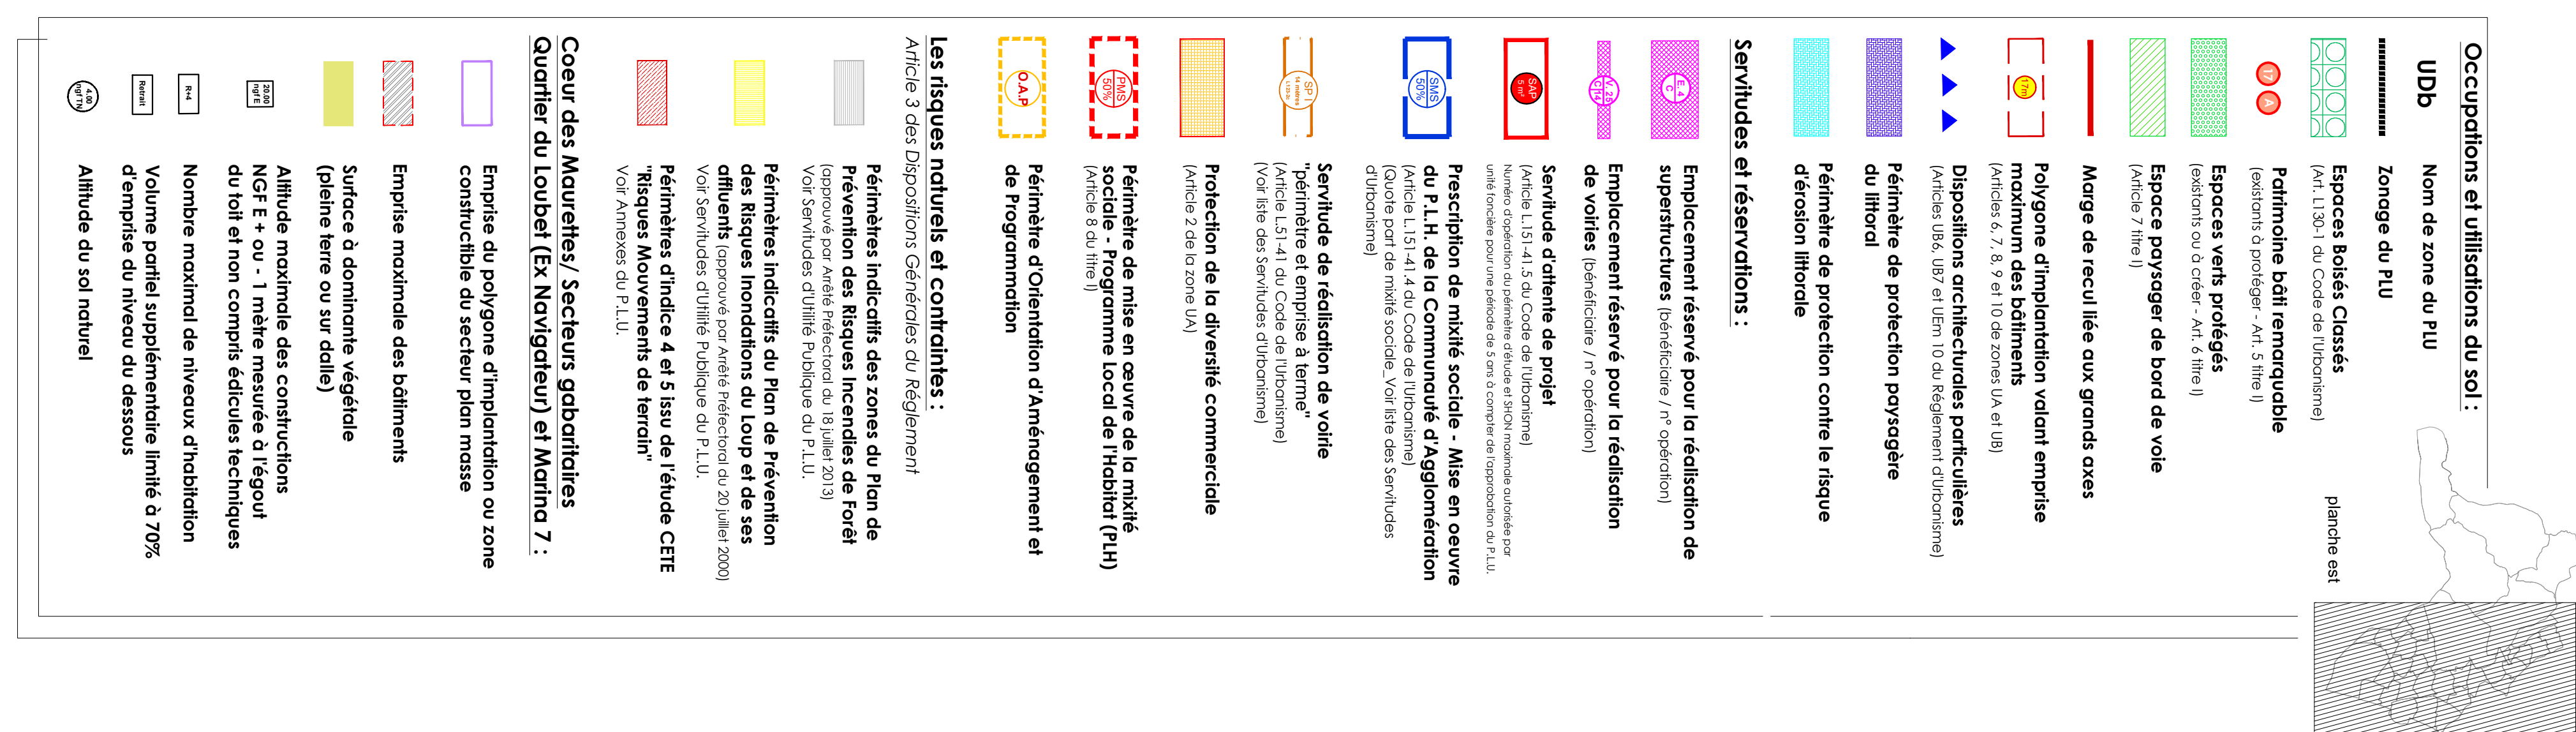

Echelle : 1/3500 ème

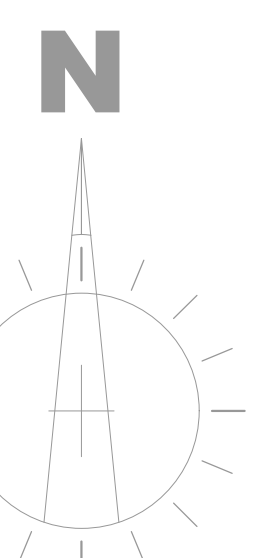

Zoom sur les Maurettes
Echelle : 1 / 2500 ème

Zoom sur le centre village
Echelle : 1 / 2000^{ème}

Zoom sur Marina 7
Echelle : 1 / 1500 ème

**Zoom sur le Quartier du Loubet
(Ex Navigateurs)
Echelle : 1 / 1000 ème**

